



SUPERFICIES CONSTRUIDAS	
Vivienda	101.27 m ²
Terraza Cubierta	9.75 m ²
Terraza Descubierta	16.33 m ²

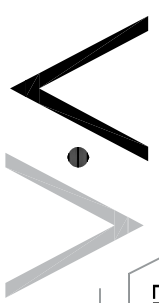

PLANTA 1

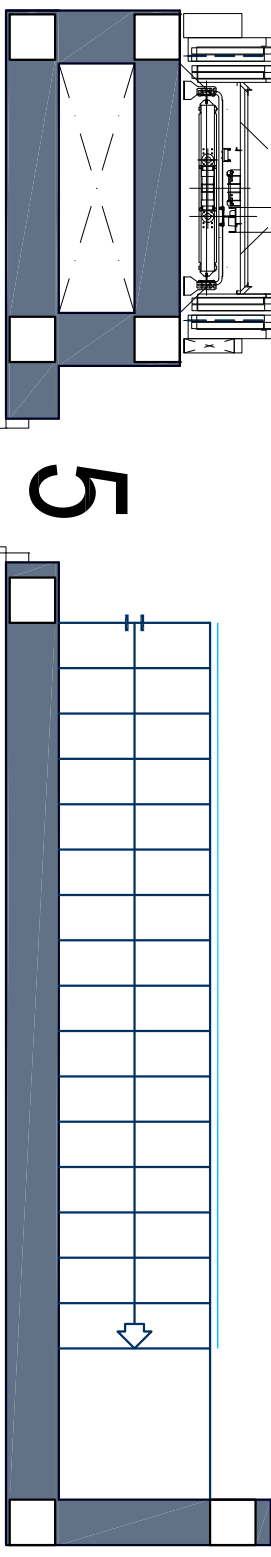

PROYECTO
EDIFICIO 24 VIVIENDAS. PARCELA A1

PLANO Nº
VIVIENDA 3. TIPO "B" **t.02**

NORTE
ESCALA
e: 1/50

INNOV·ARQ

PROMOTOR
FECHA
FEBRERO-18