


PLANTA 2

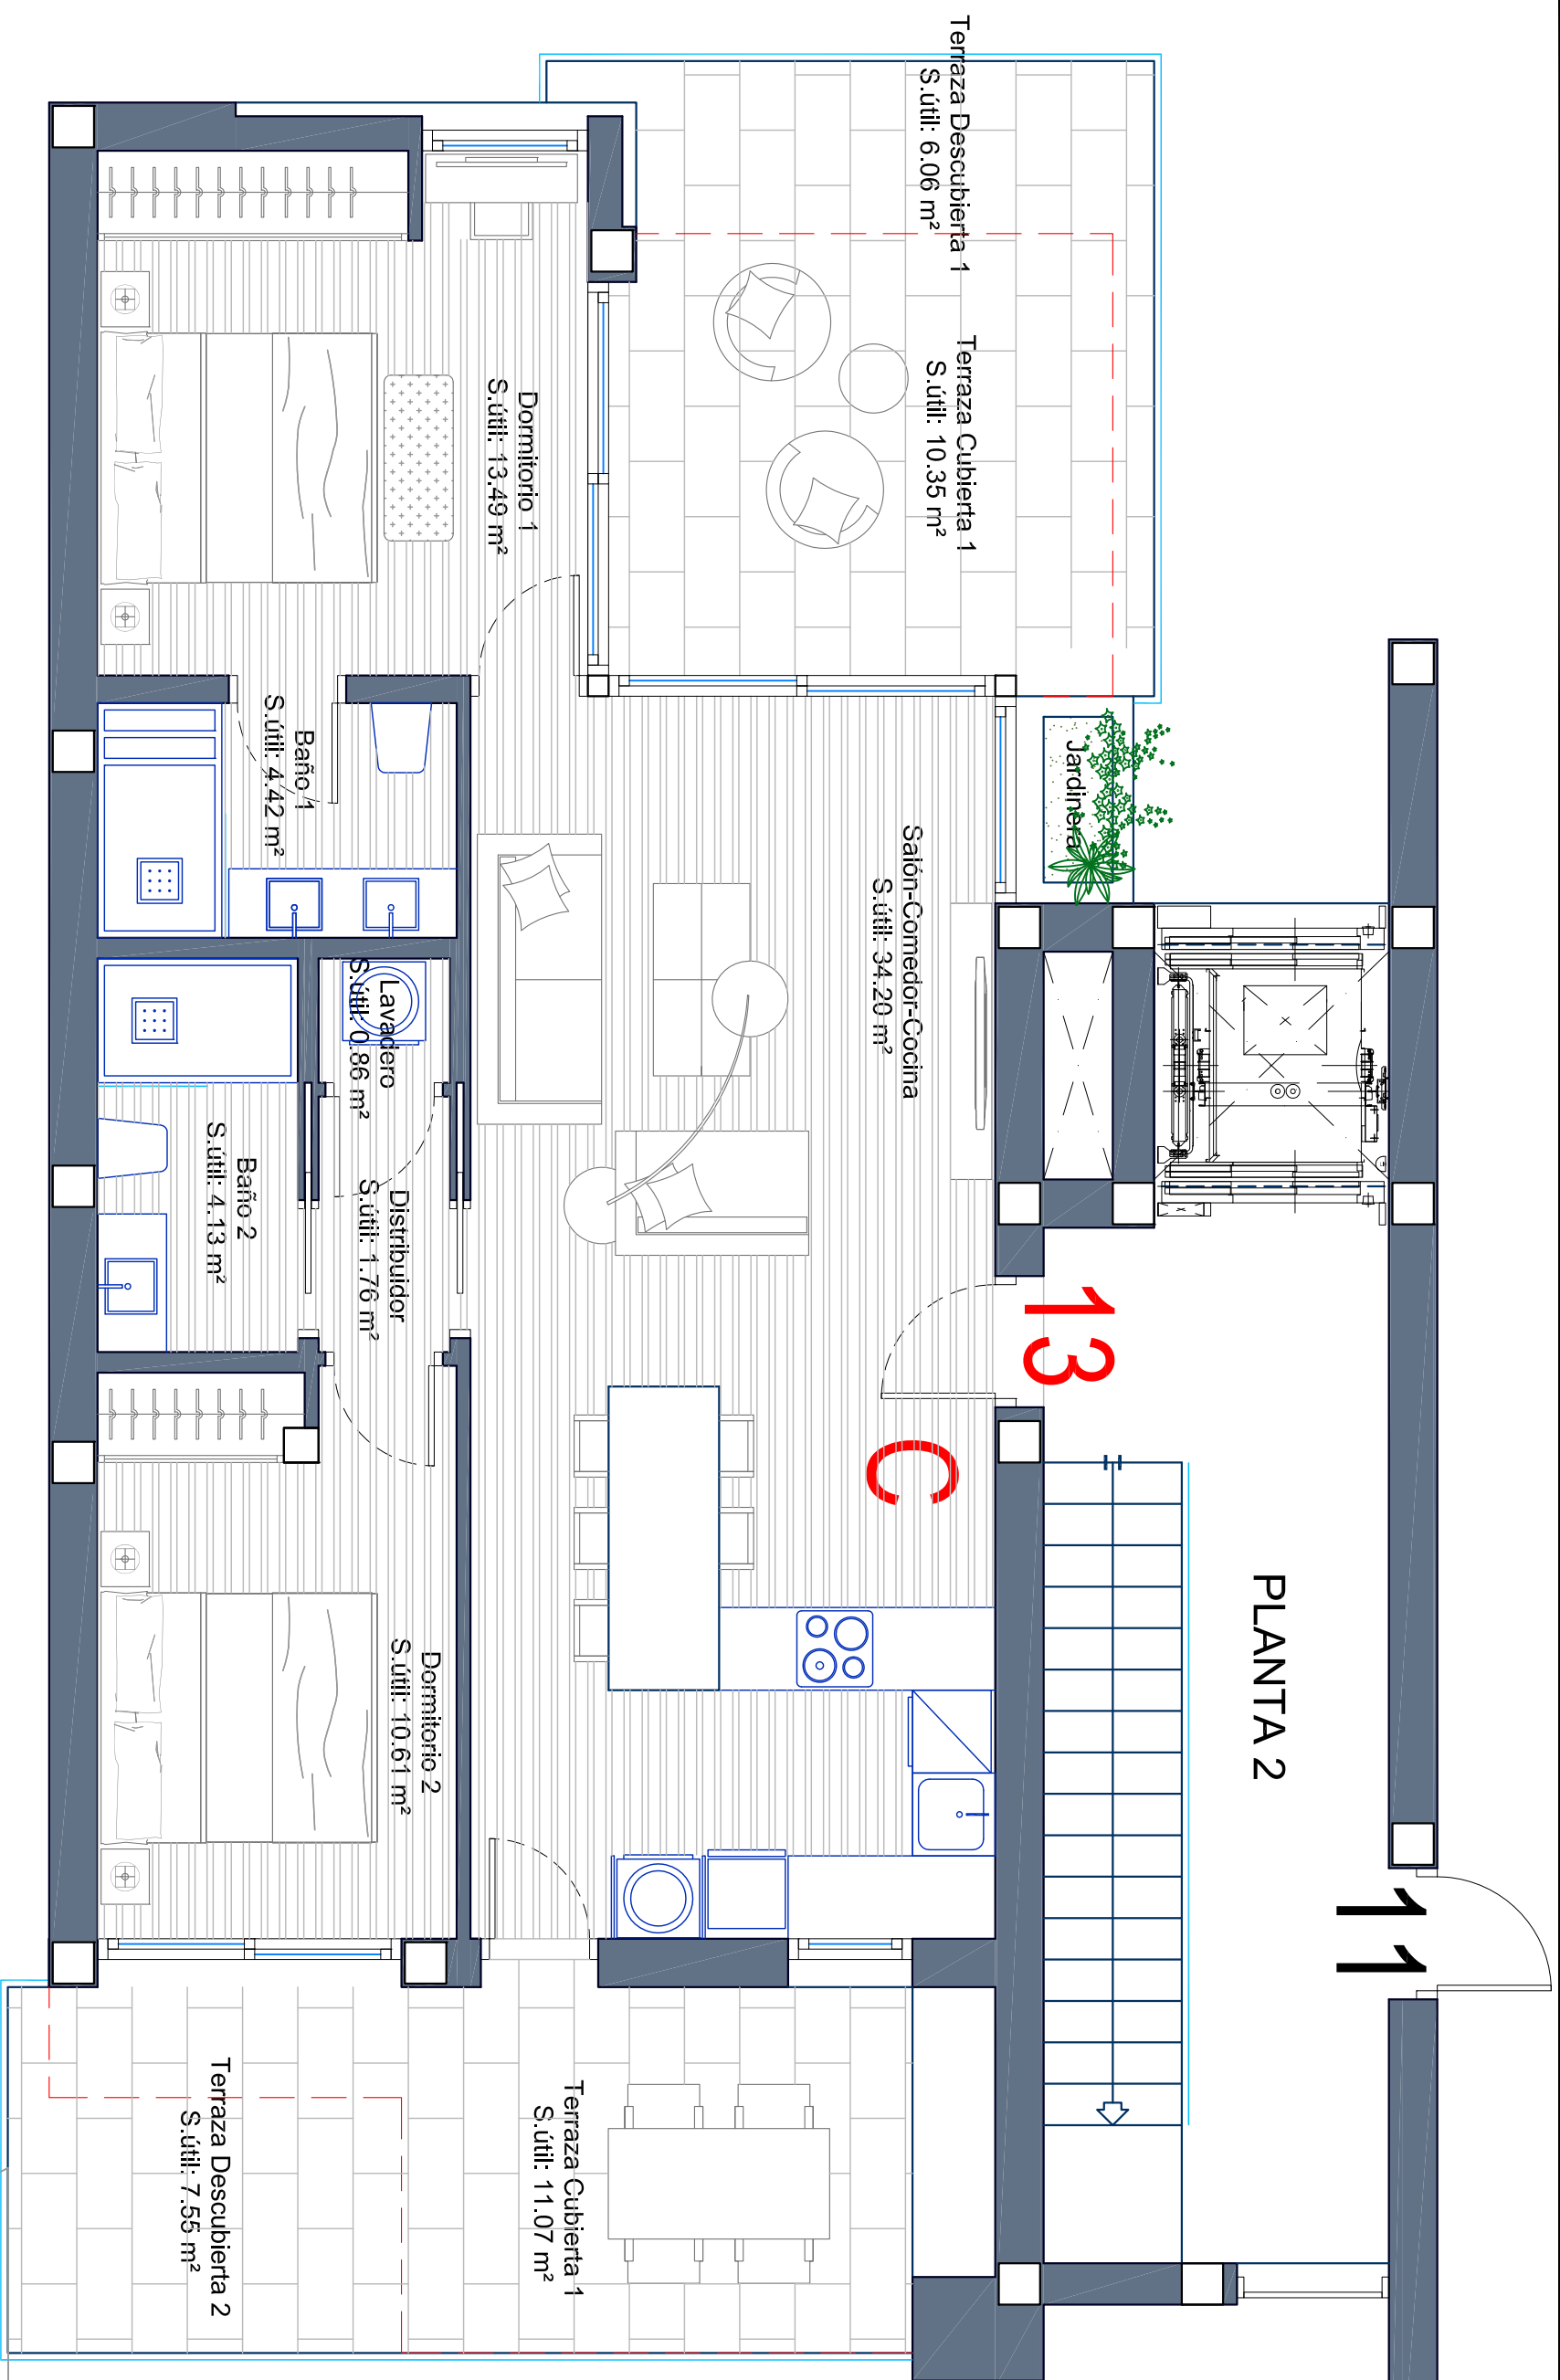

Terraza Descubierta 1
S.útil: 6.06 m²

Terraza Cubierta 1
S.útil: 10.35 m²

Dormitorio 1
S.útil: 13.49 m²

Salón-Comedor-Cocina
S.útil: 34.20 m²

Jardín

Baño 1
S.útil: 4.42 m²

Lavadero
S.útil: 0.86 m²

Distribuidor
S.útil: 1.76 m²

Baño 2
S.útil: 4.13 m²

Dormitorio 2
S.útil: 10.61 m²


Terraza Cubierta 1
S.útil: 11.07 m²

Terraza Descubierta 2
S.útil: 7.55 m²

SUPERFICIES CONSTRUIDAS

Vivienda
Terraza Cubierta
Terraza Descubierta

84.24 m²
22.86 m²
13.44 m²

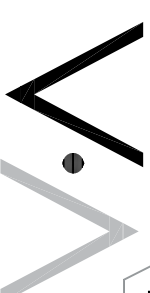

PROYECTO
EDIFICIO 24 VIVIENDAS. PARCELA A1

PLANO

VIVIENDA 13. TIPO "C"

t.07

NORTE



ESCALA
e: 1/50

INNOV.ARG

PROMOTOR

FECHA

FEBRERO-18