


21  
19

23

C

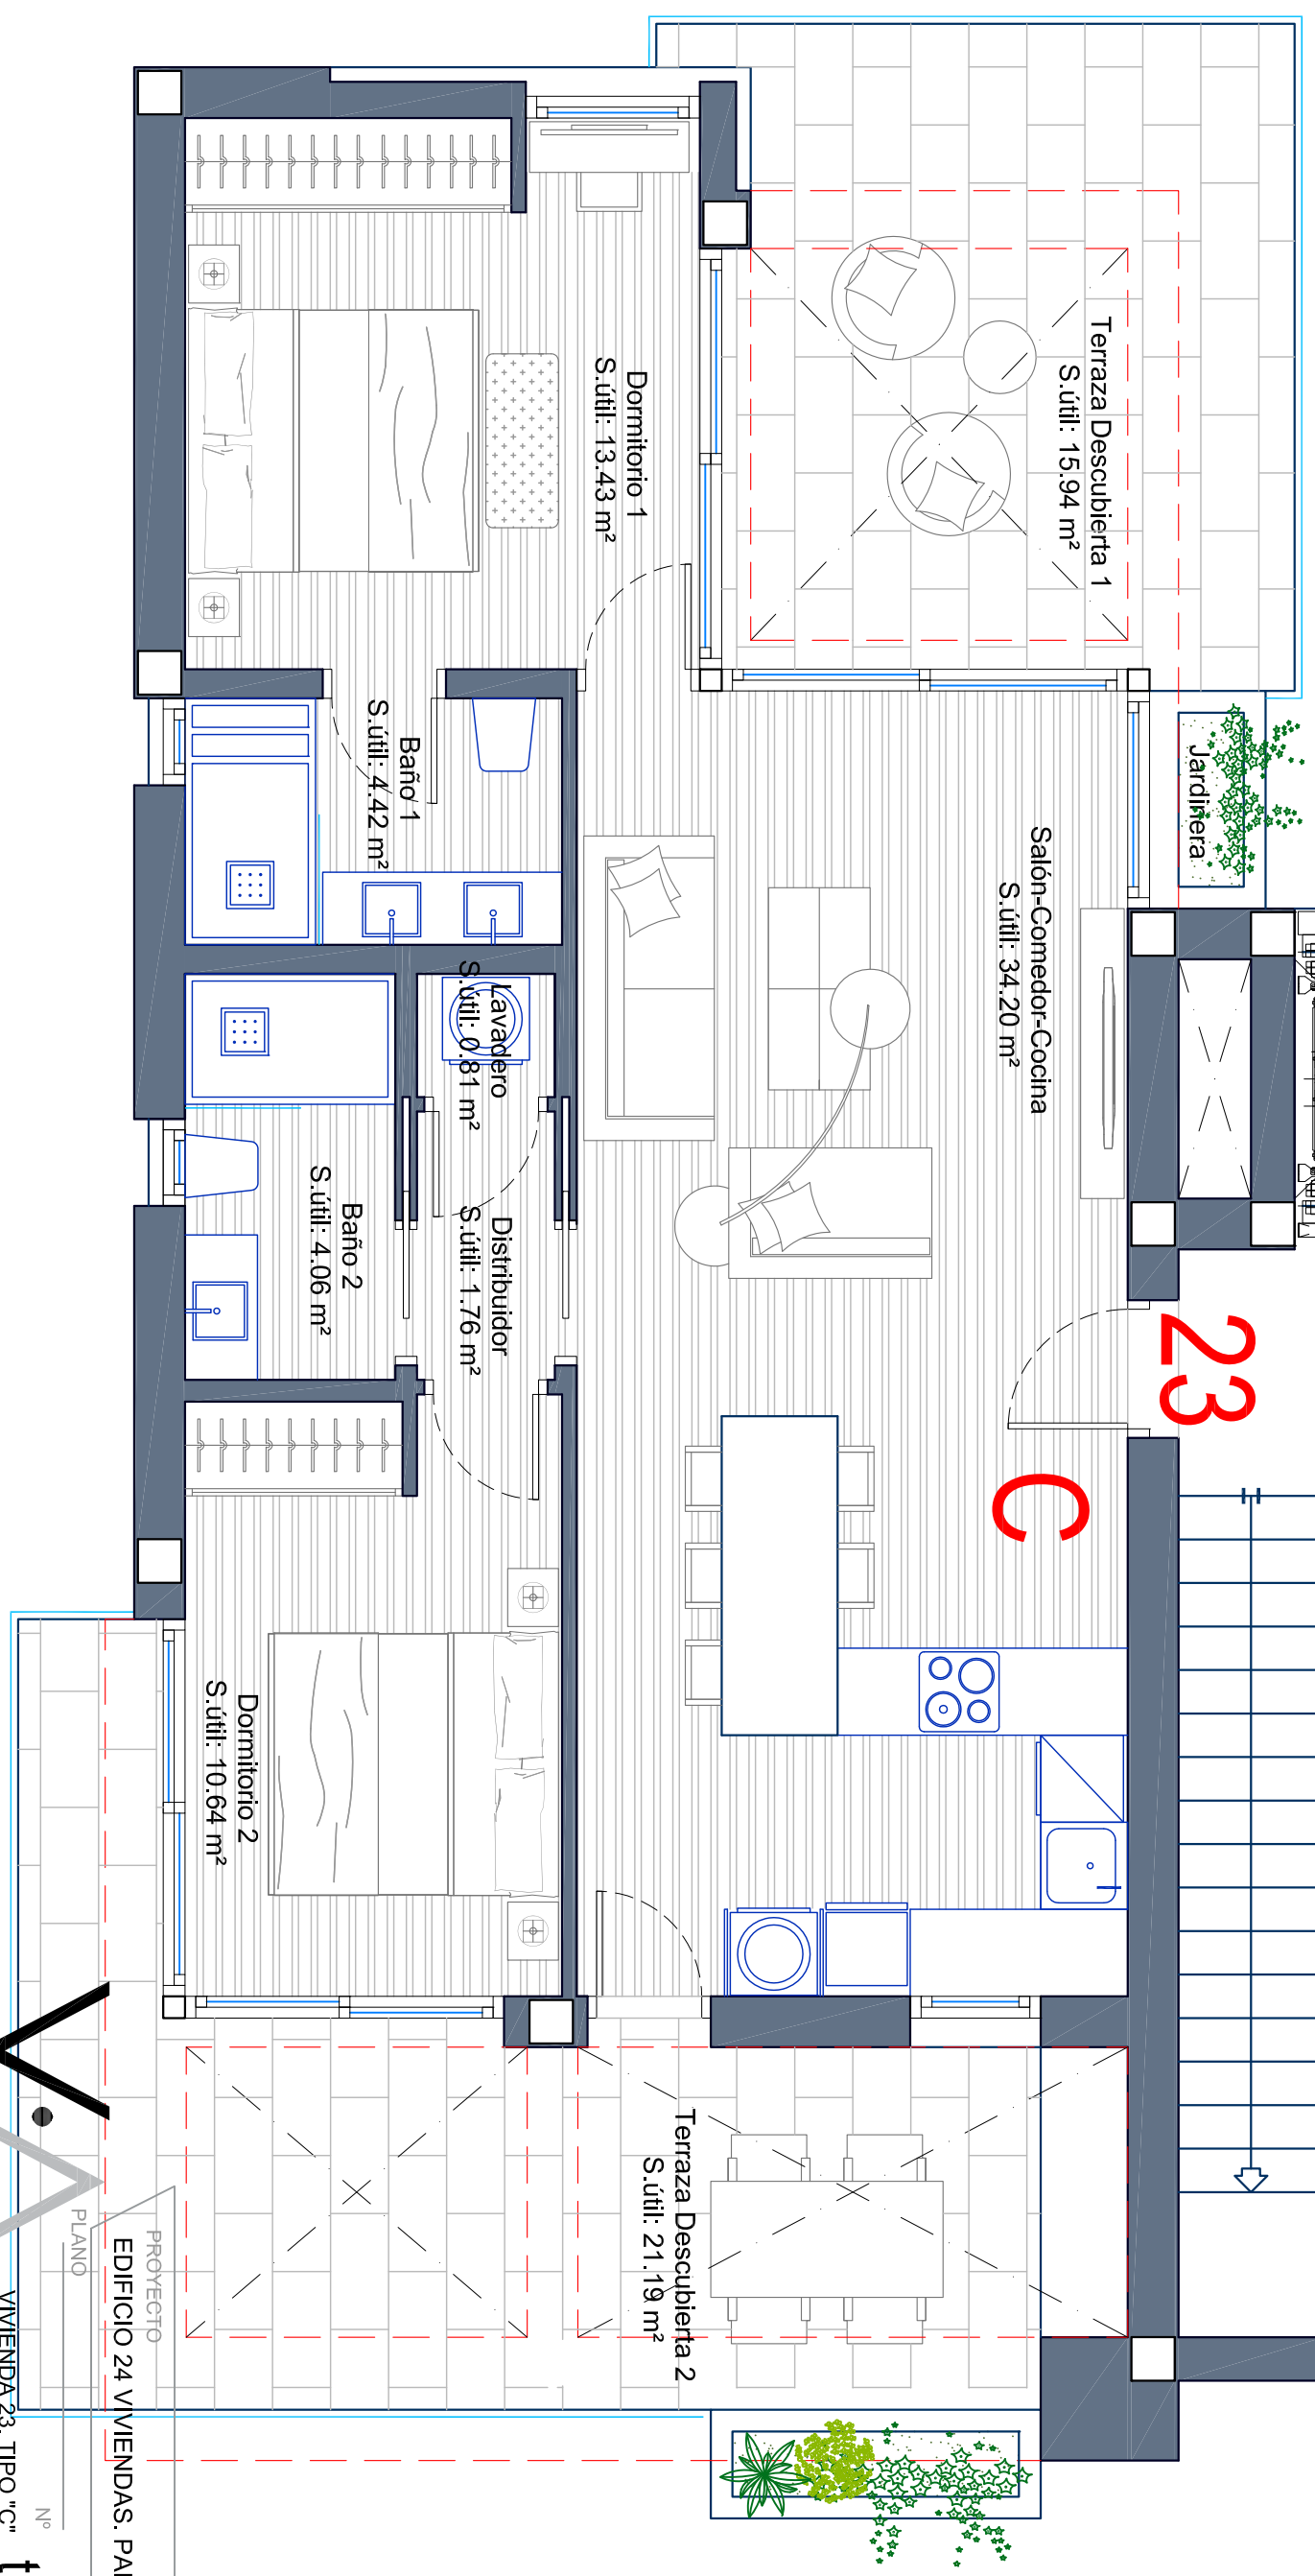

Terraza Descubierta 1  
S. útil: 15.94 m<sup>2</sup>

Dormitorio 1  
S. útil: 13.43 m<sup>2</sup>

Bañó 1  
S. útil: 4.42 m<sup>2</sup>

Lavadero  
S. útil: 0.81 m<sup>2</sup>

Distribuidor  
S. útil: 1.76 m<sup>2</sup>

Bañó 2  
S. útil: 4.06 m<sup>2</sup>


Dormitorio 2  
S. útil: 10.64 m<sup>2</sup>

Terraza Descubierta 2  
S. útil: 21.19 m<sup>2</sup>

Jardinería

Salón-Comedor-Cocina  
S. útil: 34.20 m<sup>2</sup>

**SUPERFICIES CONSTRUIDAS**  
Vivienda 86.63 m<sup>2</sup>  
Terraza Descubierta 38.91 m<sup>2</sup>

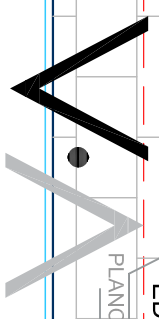

PROYECTO  
EDIFICIO 24 VIVIENDAS, PARCELA A1  
PLANO  
Nº  
VIVIENDA 23, TIPO "C"  
t. 10

NORTE  
ESCALA  
e: 1/50

**INNOV·ARQ**

PROMOTOR  
FECHA  
FEBRERO-18